


**FÖRKLARINGAR OCH FÖRESKRIFTER:**  
 PLUSHÖJDER ANGES I METER ENLIGT RH2000  
 ÖVRIGA MÅTT I MILLIMETER  
 YTTERVÄGGSMÄTTNING AVSER HÄLMÅTT

PLUSHÖJDER ANGES I METER ENLIGT RH2000  
 ÖVRIGA MÅTT I MILLIMETER  
 YTTERVÄGGSMÄTTNING AVSER HÄLMÅTT

**BRANDCELLSGRÄNSER:**  
 EI 30 - - - - -  
 EI 60 - - - - -  
**FÖRKORTNINGAR:**  
 AK = ARMBÄGSKONTAKT C800mm ÖFM  
 BPL = BALKONGPLATTA  
 DM = PLATS FÖRBEREDD FÖR DISKMASKIN

EL = ELFRONT I TRAPPHUS  
 EL/IT = EL OCH IT-CENTRAL I LGH  
 F = FRYSSKÅP  
 FB = FÖNSTERBÄNKAR  
 G4 = GARDEROB B400mm  
 G5 = GARDEROB B500mm  
 G6 = GARDEROB B800mm

K = KYLSKÅP  
 K/F = KYL- OCH FRYSSKÅP  
 KLK = KLÄDKAMMARE  
 ERF. STORLEK BÄSTÄMMS I BYGGH.  
 Lva = LUCKA VATTEN SCHAKT  
 PB = POSTBOXAR  
 SL = STIGARLEDNING  
 ST4 = STÄDSKÅP B400mm  
 ST = STÄDSKÅP B600mm  
 STR = STUPRÖR Ø100MM  
 TM = PLATS FÖRBEREDD FÖR TVÄTTMASKIN  
 TT/TM = PLATS FÖRBEREDD FÖR TORKTUMLARE OVANPÅ TVÄTTMASKIN  
 TT = PLATS FÖRBEREDD TORKTUMLARE  
 U = UNDERTAK  
 UK = UNDERKANT  
 UL = UPPSTIGNINGSLUCKA  
 ÖFG = ÖVER FÄRDIGT GOLV  
 ÖK = ÖVERKANT

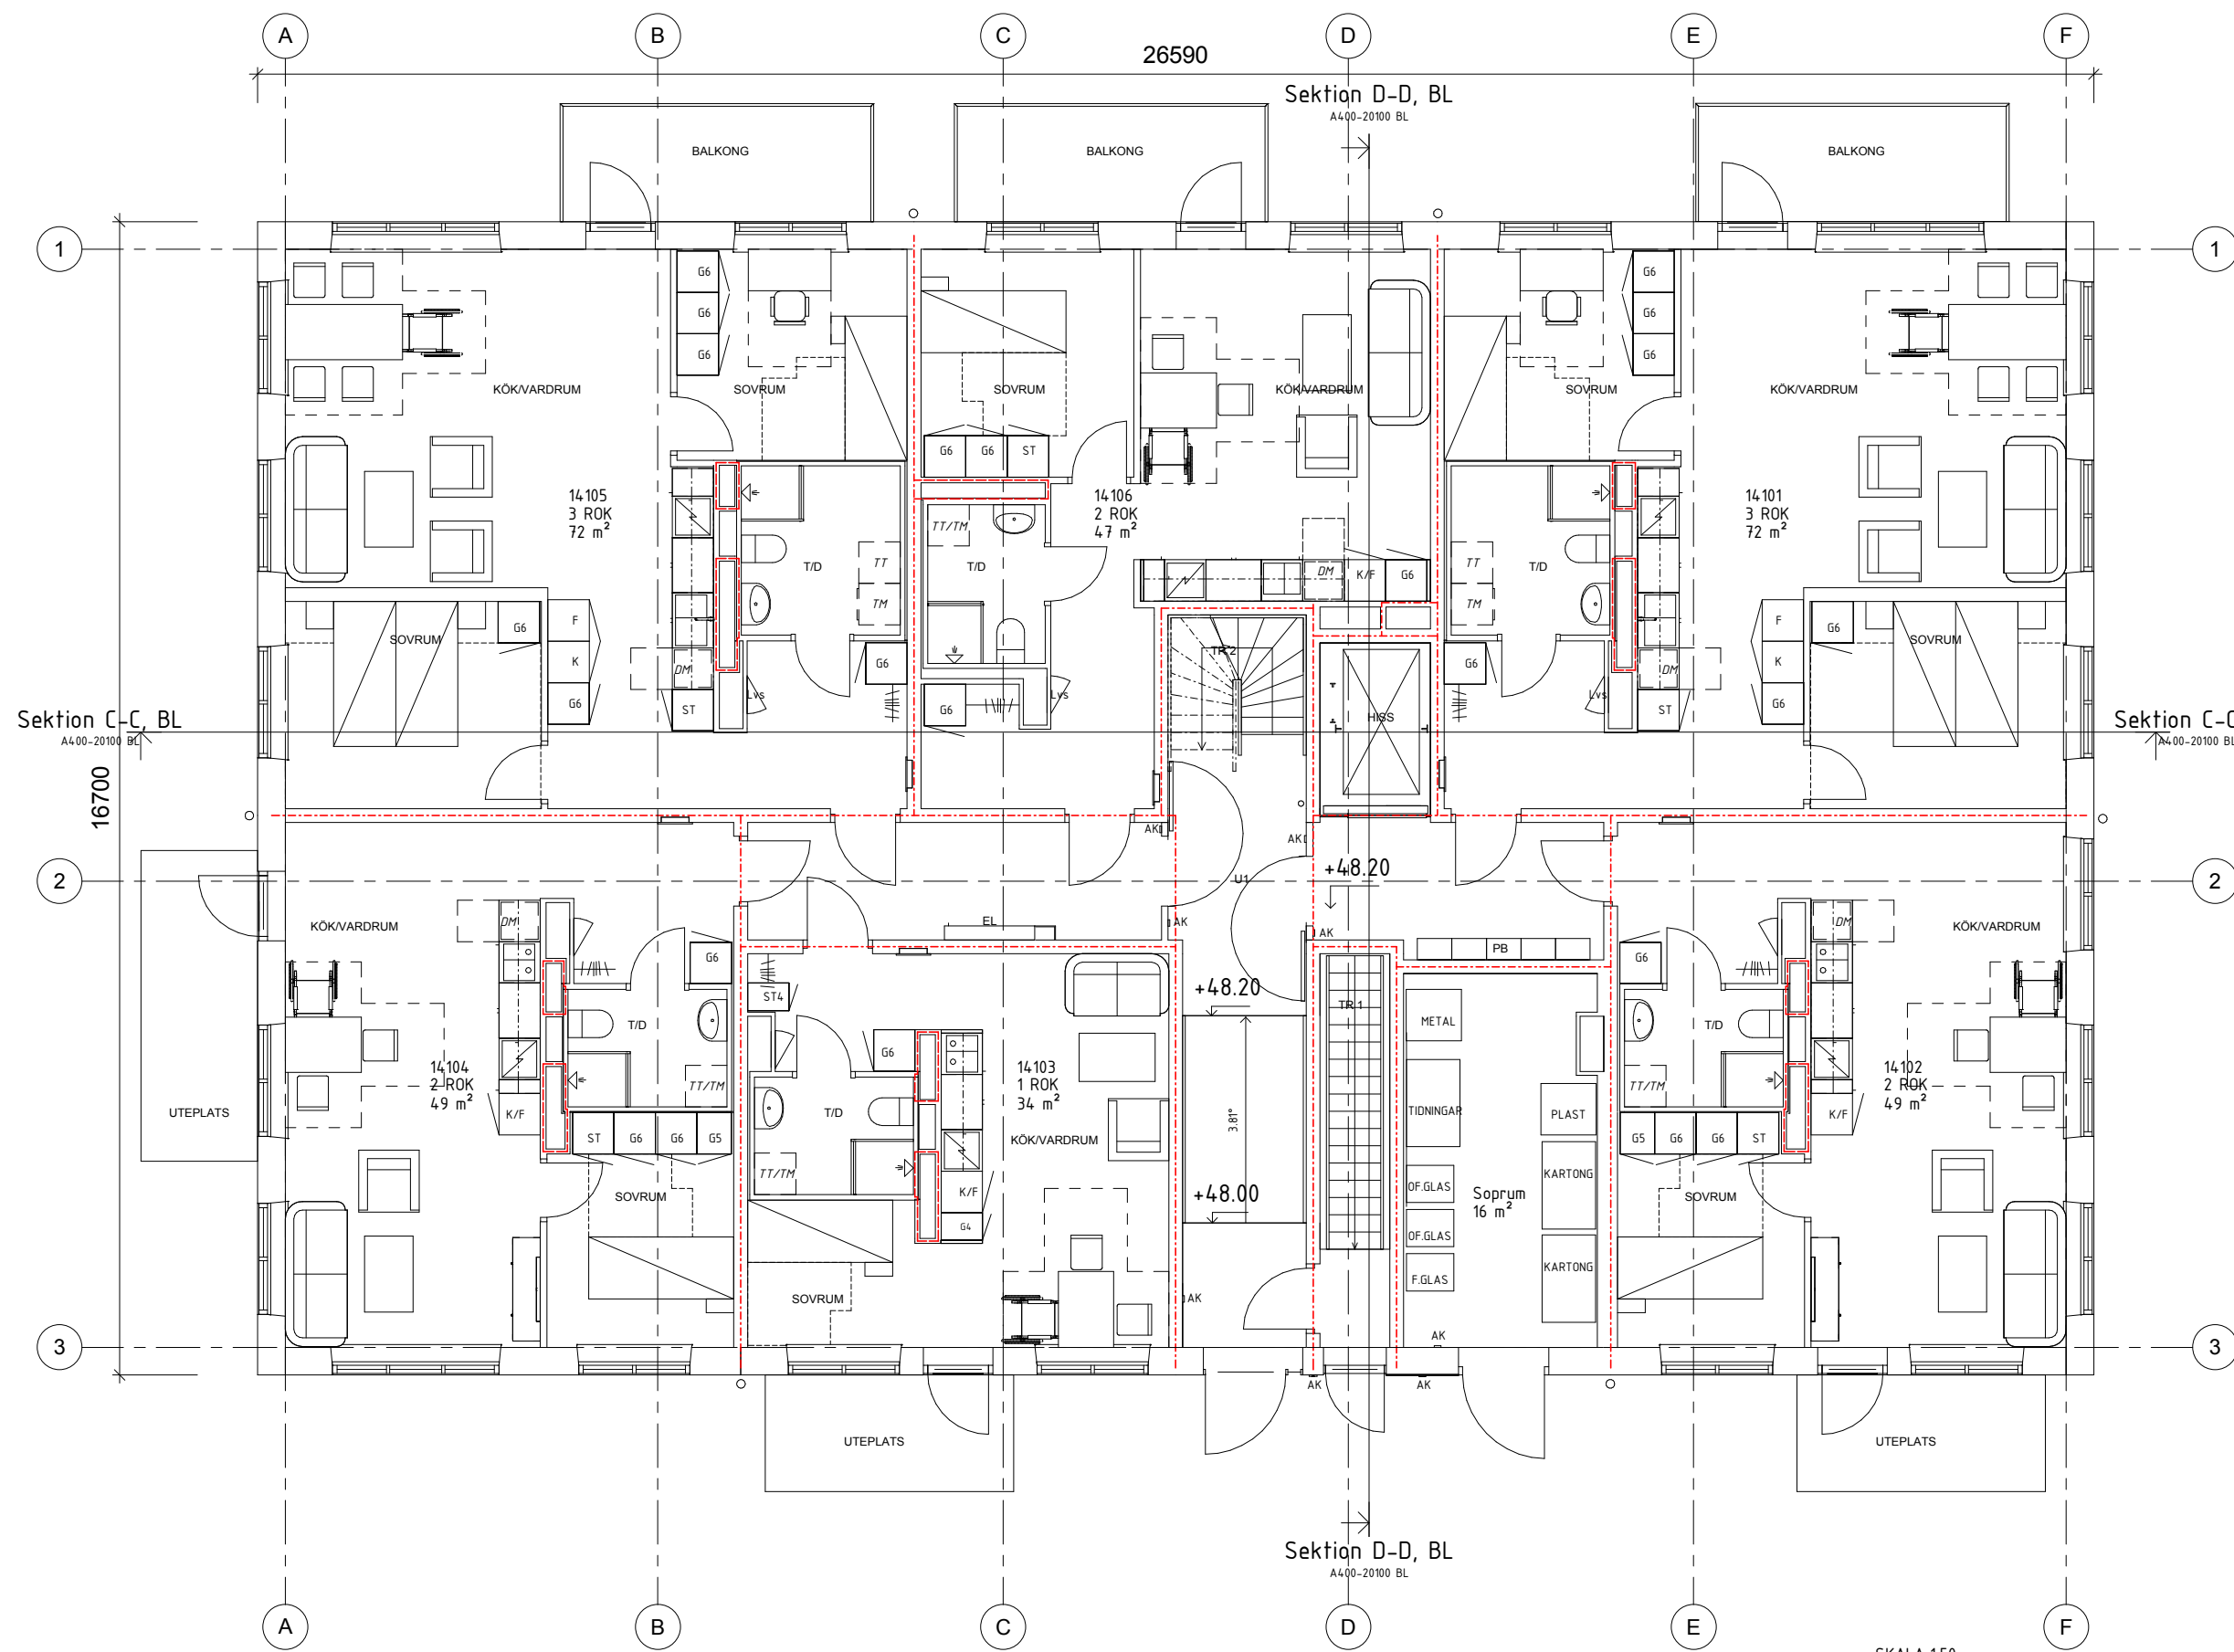

BET	ANT	ÄNDRINGEN AVSER	DATUM	SIGN

**BYGGLOVSHANDLING**

PLAN SEKTION

LOKALISERINGSPLAN



FASTIGH.NR	BYGGN.NR	PROJEKTNR	PROJ.ANSV HUGO
4622	04	462222001	

A HMXW Arkitekter  
 K Skanska Teknik  
 E Oppunda EI  
 M Bäckström Anläggning  
 R Bäckström Anläggning  
 V Flexibel Luftbehandling AB  
 W PB Teknik AB  
 X Structor Västerås


UPPDRAG NR	RITAD/KONSTR	HANDLÄGGARE
	GR	

DATUM 2017-10-12  
 PROJEKTERINGSANSVARIG **Palle Widegren**

**Prinsen Trångsund**

Plan 02, +48.20

SKALA	RITNINGNUMMER	I BET
A1 1:50 A3 1:100	A400-10200 BL	

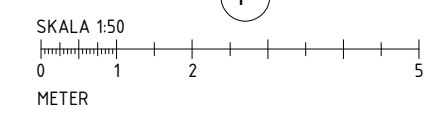

LAGER:

PLO: 2017-10-19 19:04:34 . C:\Users\gregor.ruta\Documents\S\_kiss\_A400-V0000-462701\_skiss\_gregor.ruta.rvt