


A	ENL. PMA1-BL	2017-11-27	GR
BET	ANDRINGEN AVSEER	DATUM	SIGN

BYGGLOVSHANDLING

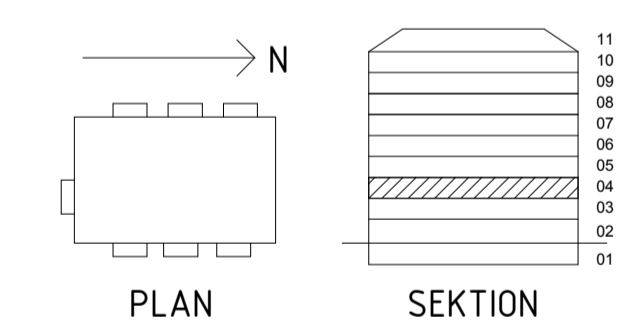

LOKALISERINGSPLAN



FASTIGH.NR	BYGGN.NR	PROJEKTNR	PROJ.ANSV.HUGE
4622	04	462222001	

- A HMXW Arkitekter
- K Skanska Teknik
- E Oppunda EI
- M Bäckström Anläggning
- R Bäckström Anläggning
- V Flexibel Luftbehandling AB
- W PB Teknik AB
- X Structor Vasterås

UPPDRAG NR	RITAD/KONSTR	HANDLÄGGARE
	GR	

DATUM	PROJEKTERINGSANSVARIG
2017-10-12	Palle Widegren

Prinsen Trångsund

Plan 04, +53.80

SKALA	RITNINGNUMMER	BET
A1 1:50 A3 1:100	A400-10400 BL	A

SKALA 1:50

