



Adress: Trångsundsvägen 4B
Rum och Kök: 2,5 RoK
Våning: Våning 2
Bostadsarea: 53 m²


Objekt: KV. BONDEN 7
Typ: Bostad

Rumshöjd: ca 2,5 meter.
Lokala nedbyggnader kan förekomma.
Bröstningshöjd under fönster är ca 57 centimeter.


Golv: Ekparkett i hela lägenheten utom i badrum och hall, där det är klinker. Väggar är målade i kulör typ beige. I badrum kaklade väggar i kulör Light sand.

FÖRKLARINGAR

-  Spishäll med inbyggnadsugn
-  Diskho
-  DM Förberett för Diskmaskin
-  Kapphylla
-  G Garderob
-  ST Städsåp
-  M Förberett för Mikrovågsugn
-  TM Förberett för tvättmaskin
-  TP Förberett för tvättpelare
-  KM Förberett för kombimaskin
-  K/F Kyl/Frys

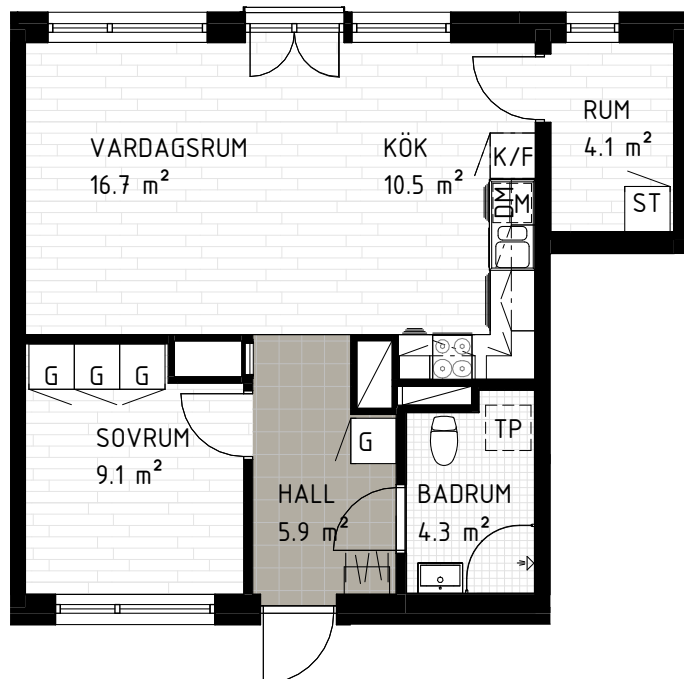


SKALA 1:100

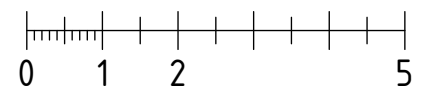

Med reservation för avvikelser
avseende mått och fast inredning.

METER

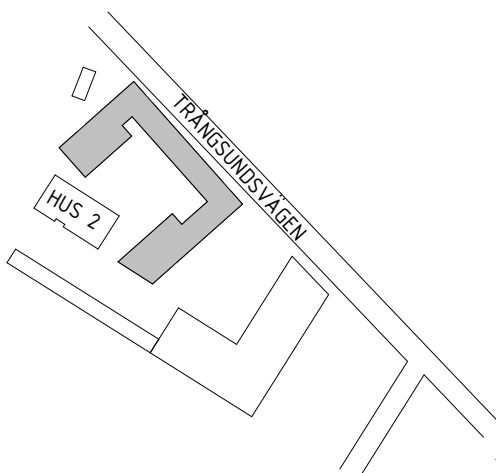

VÅNING	LGH. NUMMER (4637-xxxxx)
VÅNING 7	4637-11272 (1704)
VÅNING 6	4637-11262 (1605)
VÅNING 5	4637-11252 (1505)
VÅNING 4	4637-11242 (1405)
VÅNING 3	4637-11232 (1305)
VÅNING 2	4637-11222 (1205)
VÅNING 1	
BOTTENVÅNING	

