



**Adress:** Trångsundsvägen 4E  
**Rum och Kök:** 2 RoK  
**Våning:** Våning 1  
**Bostadsarea:** 48 m<sup>2</sup>

**Objekt:** KV. BONDEN 7  
**Typ:** Bostad

Rumshöjd: ca 2,5 meter.  
Lokala nedbyggnader kan förekomma.  
Bröstningshöjd under fönster är ca 57 centimeter.


Golv: Ekparkett i hela lägenheten utom i badrum och hall, där det är klinker. Väggar är målade i kulör typ beige. I badrum kaklade väggar i kulör Light sand.

BALKONG


## FÖRKLARINGAR

-  Spishäll med inbyggnadsugn
-  Diskho
-  DM Förberett för Diskmaskin
-  Kapphylla
-  G Garderob
-  ST Städskåp
-  L Linneskåp

-  M Förberett för Mikrovågsugn
-  TM Förberett för tvättmaskin
-  TP Förberett för tvättpelare
-  KM Förberett för kombimaskin
-  K/F Kyl/Frys

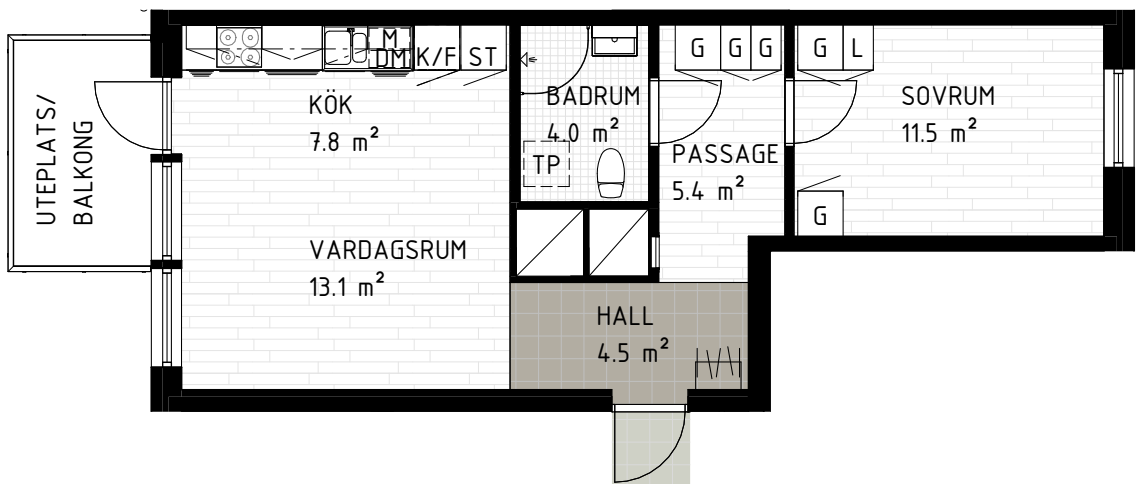


SKALA 1:100

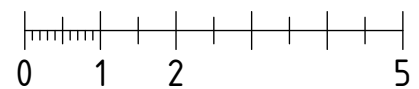

Med reservation för avvikelser  
avseende mått och fast inredning.

METER

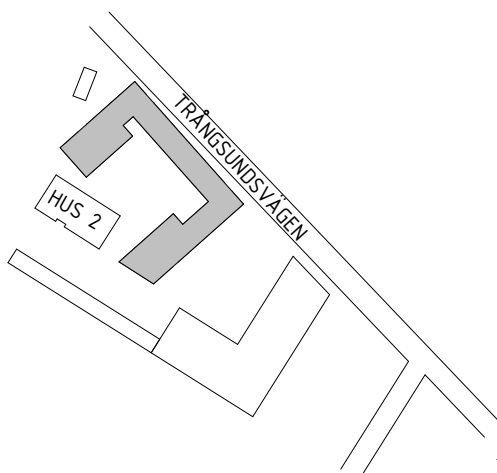

| VÅNING 7     |
|--------------|
| VÅNING 6     |
| VÅNING 5     |
| VÅNING 4     |
| VÅNING 3     |
| VÅNING 2     |
| VÅNING 1     |
| BOTTENVÅNING |
| KÄLLARE      |

LGH. NUMMER  
(4637-xxxxx)

|                   |
|-------------------|
| 4637-11561 (1601) |
| 4637-11551 (1501) |
| 4637-11541 (1401) |
| 4637-11531 (1301) |
| 4637-11521 (1201) |
| 4637-11511 (1101) |
| 4637-11501 (1001) |

