



Adress: Trångsundsvägen 4D
Rum och Kök: 3 RoK
Våning: Våning 1
Bostadsarea: 70 m²


Objekt: KV. BONDEN 7
Typ: HUS 2

Rumshöjd: ca 2,5 meter.
Lokala nedbyggnader kan förekomma.
Bröstningshöjd under fönster är ca 57 centimeter.


Golv: Ekparkett i hela lägenheten utom i badrum och hall, där det är klinker. Väggar är målade i kulör typ beige. I badrum kaklade väggar i kulör Light sand.

FÖRKLARINGAR

-  Spishäll med inbyggnadsugn
-  Diskho
-  DM Förberett för Diskmaskin
-  Kapphylla
-  G Garderob
-  ST Städskåp
-  M Förberett för Mikrovågsugn
-  TM Förberett för tvättmaskin
-  TP Förberett för tvättpelare
-  KM Förberett för kombimaskin
-  K Kyl
-  F Frys

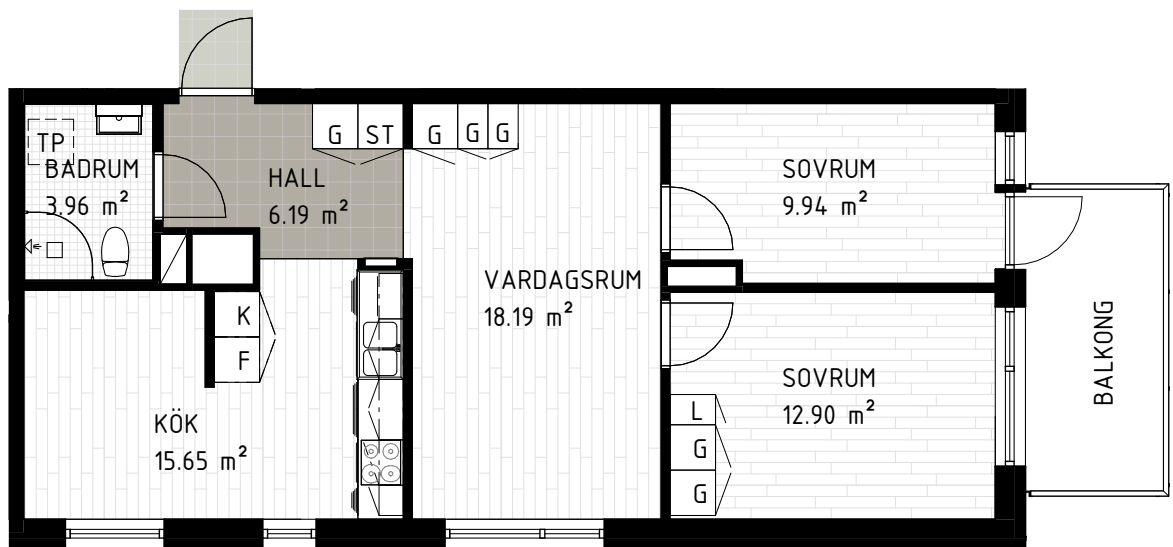


SKALA 1:100

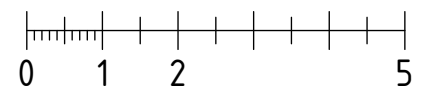

Med reservation för avvikelser
avseende mått och fast inredning.

METER

LGH. NUMMER
(4637-xxxxx)

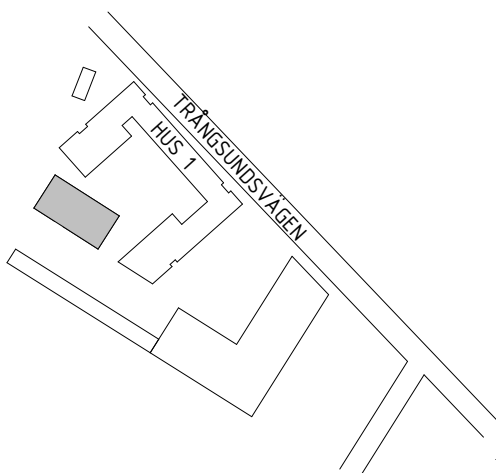

VÅNING 4
VÅNING 3
VÅNING 2
VÅNING 1
BOTTENVÅNING

4637-12444 (1404)
4637-12434 (1304)
4637-12424 (1204)
4637-12414 (1104)

