



Adress: Trångsvägen 4B
Rum och Kök: 2 RoK
Våning: Våning 1
Bostadsarea: 53 m²


Objekt: KV. BONDEN 7
Typ: Bostad

Rumshöjd: ca 2,5 meter.
Lokala nedbyggnader kan förekomma.
Bröstningshöjd under fönster är ca 57 centimeter.


Golv: Ekparkett i hela lägenheten utom i badrum och hall, där det är klinker. Väggar är målade i kulör typ beige. I badrum kaklade väggar i kulör Light sand.

FÖRKLARINGAR

	Spishäll med inbyggnadsugn
	Diskho
	Förberett för Diskmaskin
	Kapphylla
	Garderob
	Städskåp
	Förberett för Mikrovågsugn
	Förberett för tvättmaskin
	Förberett för tvättpelare
	Förberett för kombimaskin
	Kyl/Frys

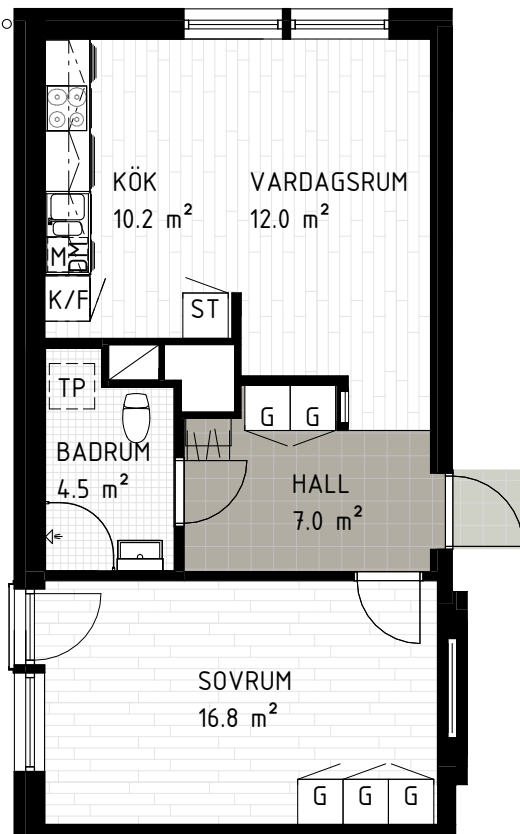

SKALA 1:100

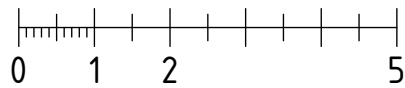

Med reservation för avvikelser
avseende mått och fast inredning.

METER

LGH. NUMMER
(4637-xxxxx)

4637-11112 (1105)

