



**Adress:** Trångsundsvägen 4B  
**Rum och Kök:** 2 RoK  
**Våning:** Våning 1  
**Bostadsarea:** 49 m<sup>2</sup>

**Objekt:** KV. BONDEN 7  
**Typ:** Bostad

Rumshöjd: ca 2,5 meter.  
Lokala nedbyggnader kan förekomma.  
Bröstningshöjd under fönster är ca 57 centimeter.

Golv: Ekparkett i hela lägenheten utom i badrum och hall, där det är klinker. Väggar är målade i kulör typ beige. I badrum kaklade väggar i kulör Light sand.

## FÖRKLARINGAR



Spishäll med inbyggnadsugn



Diskho



Förberett för Diskmaskin



Kapphylla



Garderob



Städskap



Förberett för Mikrovågsugn



Förberett för tvättmaskin




Förberett för tvättpelare




Förberett för kombimaskin



Kyl/Frys

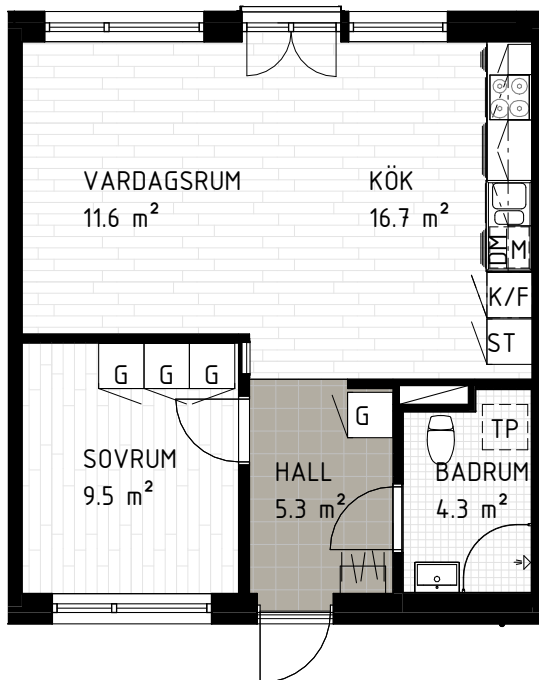

SKALA 1:100

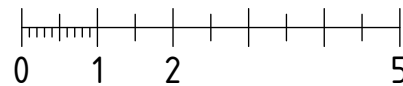

Med reservation för avvikelser  
avseende mått och fast inredning.

METER

LGH. NUMMER  
(4637-xxxxx)

4637-11212 (1105)

