



Adress: Trångsvägen 4E
Rum och Kök: 2 RoK
Våning: Våning 1
Bostadsarea: 48 m²

Objekt: KV. BONDEN 7
Typ: Bostad


Rumshöjd: ca 2,5 meter.
Lokala nedbyggnader kan förekomma.
Bröstningshöjd under fönster är ca 57 centimeter.

Golv: Ekparkett i hela lägenheten utom i badrum och hall, där det är klinker. Väggar är målade i kulör typ beige. I badrum kaklade väggar i kulör Light sand.


BALKONG

FÖRKLARINGAR

-  Spishäll med inbyggnadsugn
-  Diskho
-  Förberett för Diskmaskin
-  Kapphylla
-  Garderob
-  Städskap
-  Förberett för Mikrovågsugn
-  Förberett för tvättmaskin
-  Förberett för tvättpelare
-  Förberett för kombimaskin
-  Kyl/Frys

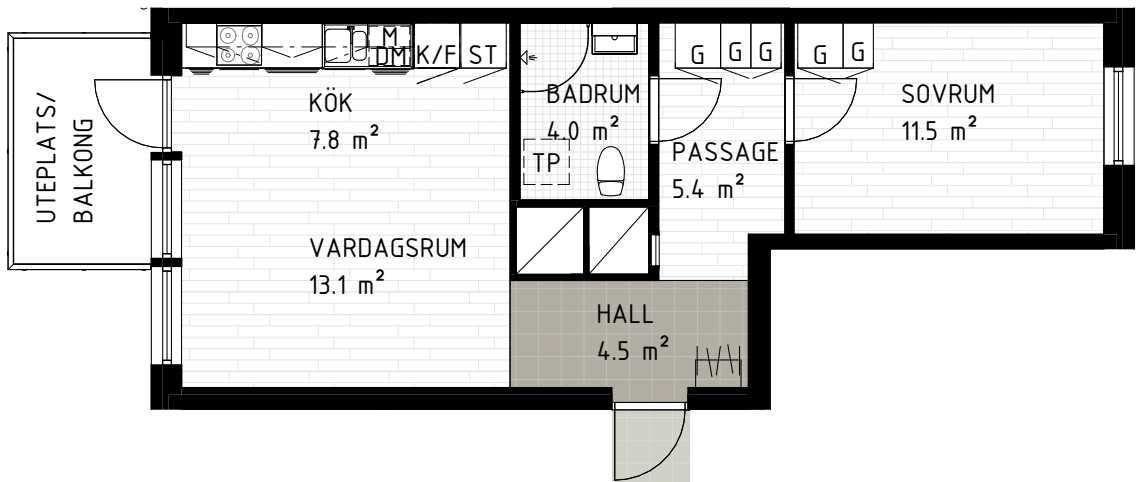


SKALA 1:100

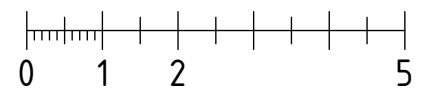

Med reservation för avvikelser
avseende mått och fast inredning.

METER

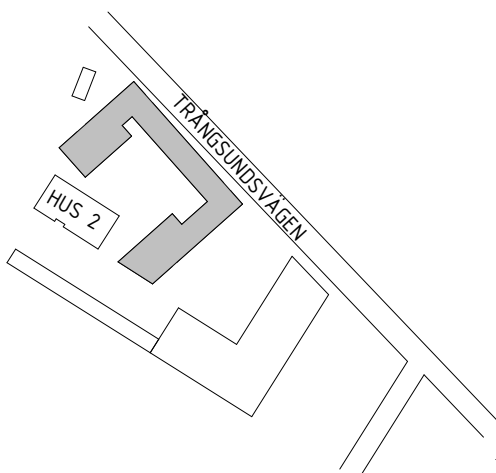

VÅNING 7
VÅNING 6
VÅNING 5
VÅNING 4
VÅNING 3
VÅNING 2
VÅNING 1
BOTTENVÅNING
KÄLLARE

LGH. NUMMER
(4637-xxxxx)

4637-11561 (1601)
4637-11551 (1501)
4637-11541 (1401)
4637-11531 (1301)
4637-11521 (1201)
4637-11511 (1101)
4637-11501 (1001)

