



Adress: Trångsundsvägen 4B
Rum och Kök: 2 RoK
Våning: Våning 1
Bostadsarea: 49 m²


Objekt: KV. BONDEN 7
Typ: Bostad

Rumshöjd: ca 2,5 meter.
Lokala nedbyggnader kan förekomma.
Bröstningshöjd under fönster är ca 57 centimeter.


Golv: Ekparkett i hela lägenheten utom i badrum och hall, där det är klinker. Väggar är målade i kulör typ beige. I badrum kaklade väggar i kulör Light sand.

FÖRKLARINGAR

	Spishäll med inbyggnadsugn
	Diskho
	Förberett för Diskmaskin
	Kapphylla
	Garderob
	Städskåp
	Förberett för Mikrovågsugn
	Förberett för tvättmaskin
	Förberett för tvättpelare
	Förberett för kombimaskin
	Kyl/Frys

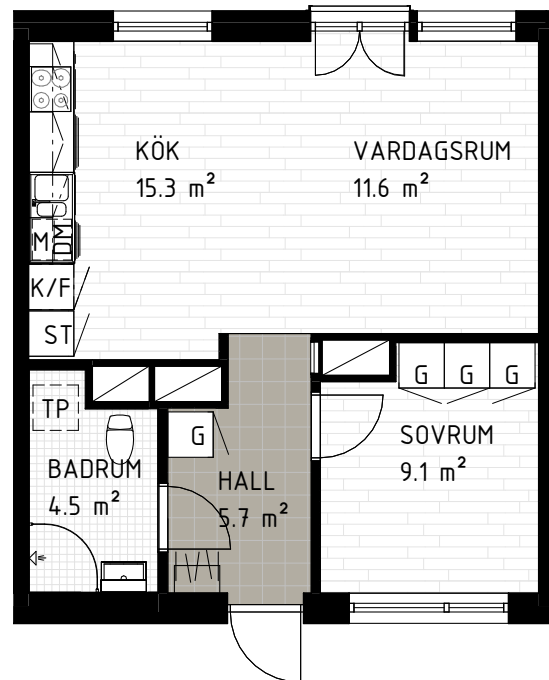


SKALA 1:100

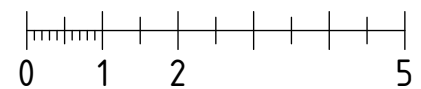

Med reservation för avvikelser
avseende mått och fast inredning.

METER

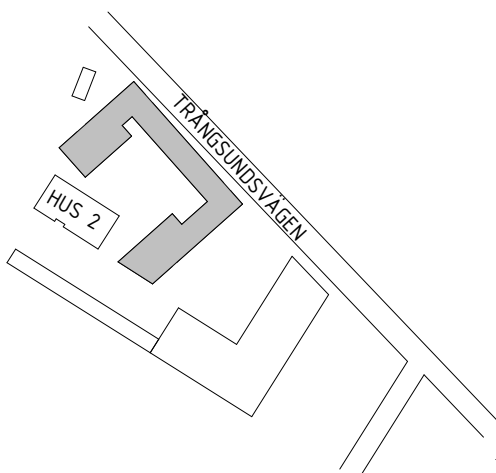

VÅNING	LGH. NUMMER (4637-xxxxx)
VÅNING 7	4637-11271 (1703)
VÅNING 6	4637-11261 (1604)
VÅNING 5	4637-11251 (1504)
VÅNING 4	4637-11241 (1404)
VÅNING 3	4637-11231 (1304)
VÅNING 2	4637-11221 (1204)
VÅNING 1	4637-11211 (1104)
BOTTENVÅNING	

